


Heart of the Sunrise Penthouse


- 1 Vorraum: 8,87 m²
- 2 Abstellraum: 5,99 m²
- 3 Bad: 4,65 m²
- 4 Wohnküche: 11,50 m²
- 5 Schlafzimmer: 12,11 m²
- 6 Wohnbereich: 55,41 m²
- 7 Wintergarten: 9,82 m²
- 8 Vorraum: 1,96 m²
- 9 Schlafzimmer: 12,93 m²
- 10 Bad ensuite: 4,37 m²

Gesamtgrösse
(inkl. Wintergarten)
127,61 m²

Raumhöhe bis zu
5,6 m

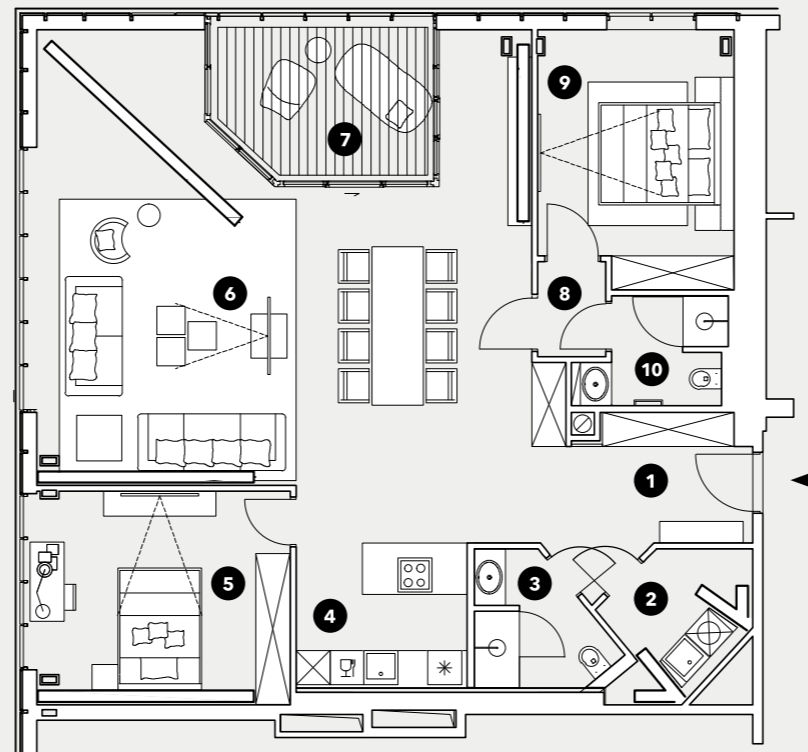

Lageplan

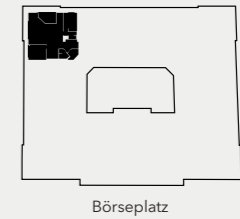

Maßstab: 1:100 bei A3

