


Kleine SPERLGASSE

WIENER LEBENSART



TOP 1/5

Kleine Spergasse 5, 1020 Wien

Ebene:	1.OG
Zimmerzahl:	3
Wohnfläche exkl. Freifläche:	90,40 m ²
Loggia:	
Balkon:	
Terrasse:	
Gesamtfläche inkl. Freifläche:	90,40 m ²
Einlagerungsmöglichkeit Nr. T 1/5	3,34 m ²

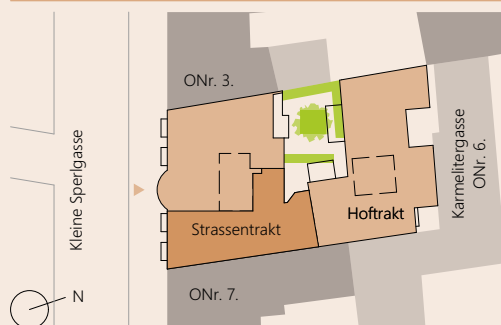

Vertrieb: **OTTO IMMOBILIEN** | **Knight Frank**

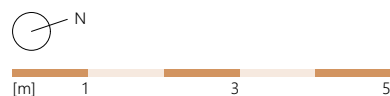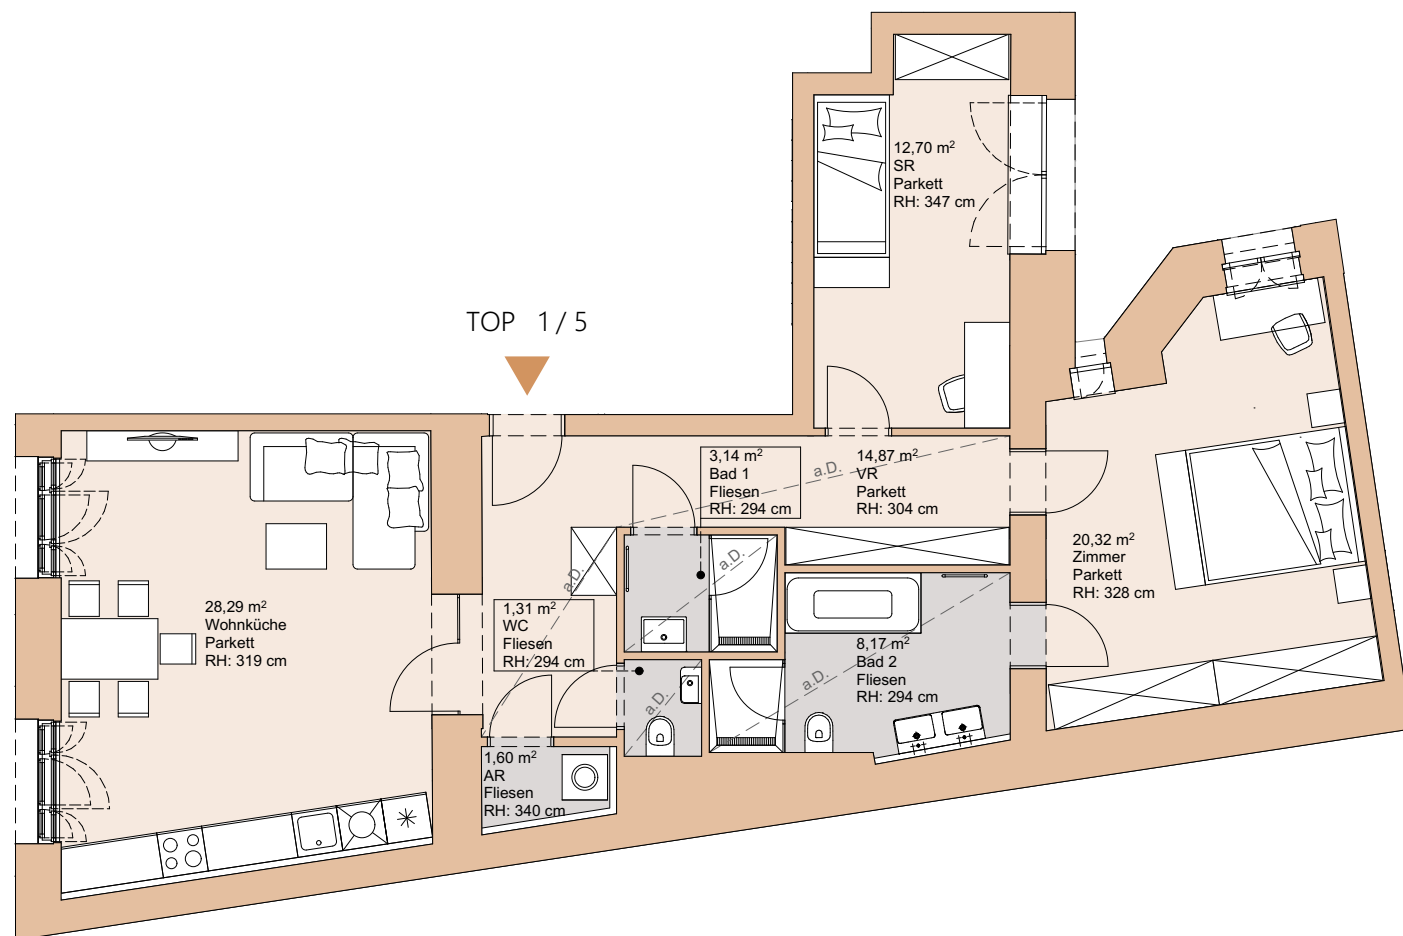

RH = Raumhöhe
a.D. = abgehängte Decke

Die grafischen Darstellungen entsprechen dem Planstand vom 11. 10. 2022. Die Raum- und Wohnungsgrößen sind ungefähre Werte und können sich noch geringfügig ändern. Sämtliche Maße, Raumhöhen, Parapethöhen, Sturzhöhen (Fenster), abgehängte Decken und Poterien sind circa-Angaben und können sich noch geringfügig ändern. Die nur symbolhafte und nicht maßstabgetreu dargestellte Möblierung inkl. der Küche und Begrünung gelten nur als Vorschlag und sind daher nicht Liefer- oder Vertragsbestandteil. Für die Anfertigung von Einbaumöbel sind Naturmaße zu nehmen. Grundlage der Ausstattung ist die dem Kaufvertrag zugrundeliegende Bau- und Ausstattungsbeschreibung.