

Over the Rainbow Penthouse

- 1 Garderobe: 9,02 m²
- 2 Hauswirtschaftsraum: 2,42 m²
- 3 Flur: 3,63 m²
- 4 Wohnbereich: 112,15 m²
- 5 Wintergarten: 15,98 m²
- 6 Küche: 31,38 m²
- 7 Studio: 102,12 m²
- 8 Zimmer Master 1: 41,86 m²
- 9 Bad: 20,16 m²
- 10 Abstellraum: 9,02 m²
- 11 WC: 2,58 m²
- 12 Bad: 4,65 m²
- 13 Bad: 10,19 m²
- 14 Zimmer 2: 19,67 m²
- 15 Zimmer 3: 15,20 m²
- 16 Stiege: 9,82 m²
- 17 Galerie: 27,13 m²
- 18 Terrasse: 9,29 m²
- 19 Dachterrasse: 35,79 m²
- 20 Stiege: 2,66 m²


Gesamtgröße (inkl. Wintergarten)

484 m²


Raumhöhe bis zu

5,6 m

www.boerseplatz1.com
Planstand September 2017

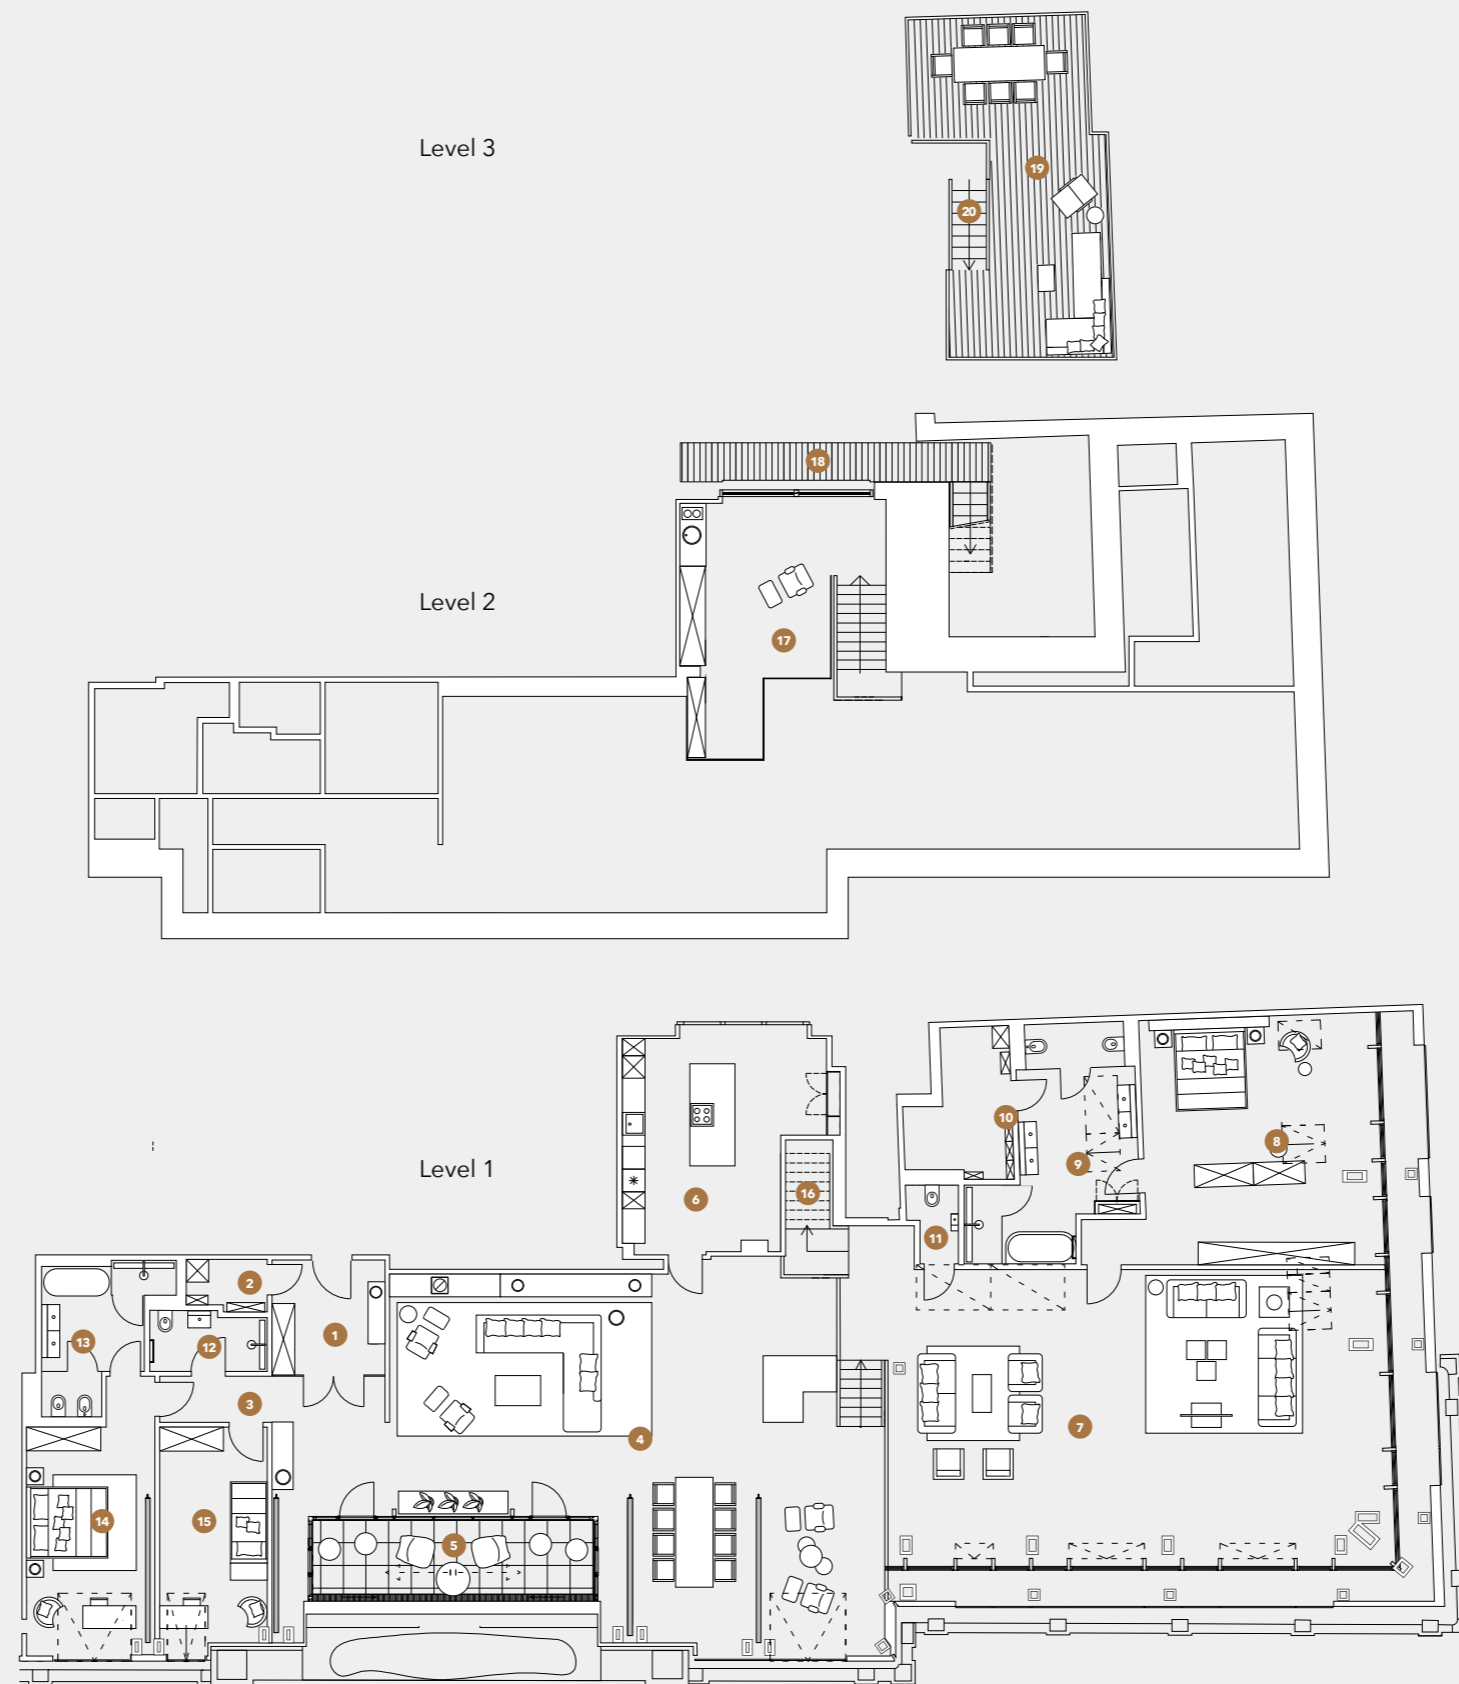


Level 3

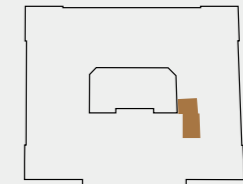


Börseplatz

Level 2

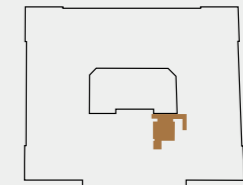

Börseplatz

Level 1

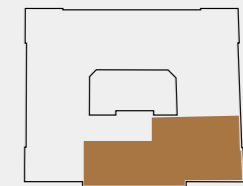

Börseplatz

Maßstab: 1:100 bei A3



BÖRSEPLATZ 1
BE DIFFERENT • LIVE DIFFERENT

Die Möblierung gilt nur als Vorschlag und ist daher nicht Gegenstand des Vertrages. Die Raum- und Wohnungsgrößen sind ungefähre Werte und können sich durch die Ausführungsplanung noch geringfügig ändern. Haustechnik und Elektroeinrichtungen, abgehängte Decken sowie Poterien sind nur nach Erfordernis dargestellt. Für die Anfertigung von Einbaumöbeln sind die Naturmaße zu nehmen. Änderungen vorbehalten.

Over the Rainbow Penthouse

- 1 Vestibule: 9,02 m²
- 2 Storage room: 2,42 m²
- 3 Hallway: 3,63 m²
- 4 Living area: 112,15 m²
- 5 Sunroom: 15,98 m²
- 6 Kitchen: 31,38 m²
- 7 Studio: 102,12 m²
- 8 Bedroom Master 1: 41,86 m²
- 9 Bathroom: 20,16 m²
- 10 Storage room: 9,02 m²
- 11 Restroom: 2,58 m²
- 12 Bathroom: 4,65 m²
- 13 Bathroom: 10,19 m²
- 14 Bedroom 2: 19,67 m²
- 15 Bedroom 3: 15,20 m²
- 16 Stairs with Podium: 9,82 m²
- 17 Gallery: 27,13 m²
- 18 Terrace: 9,29 m²
- 19 Rooftop terrace: 35,79 m²
- 20 Stiege: 2,66 m²


Gesamtgröße (inkl. Wintergarten)

484 m²


Raumhöhe bis zu

5,6 m

www.boerseplatz1.com
Plans as of September 2017

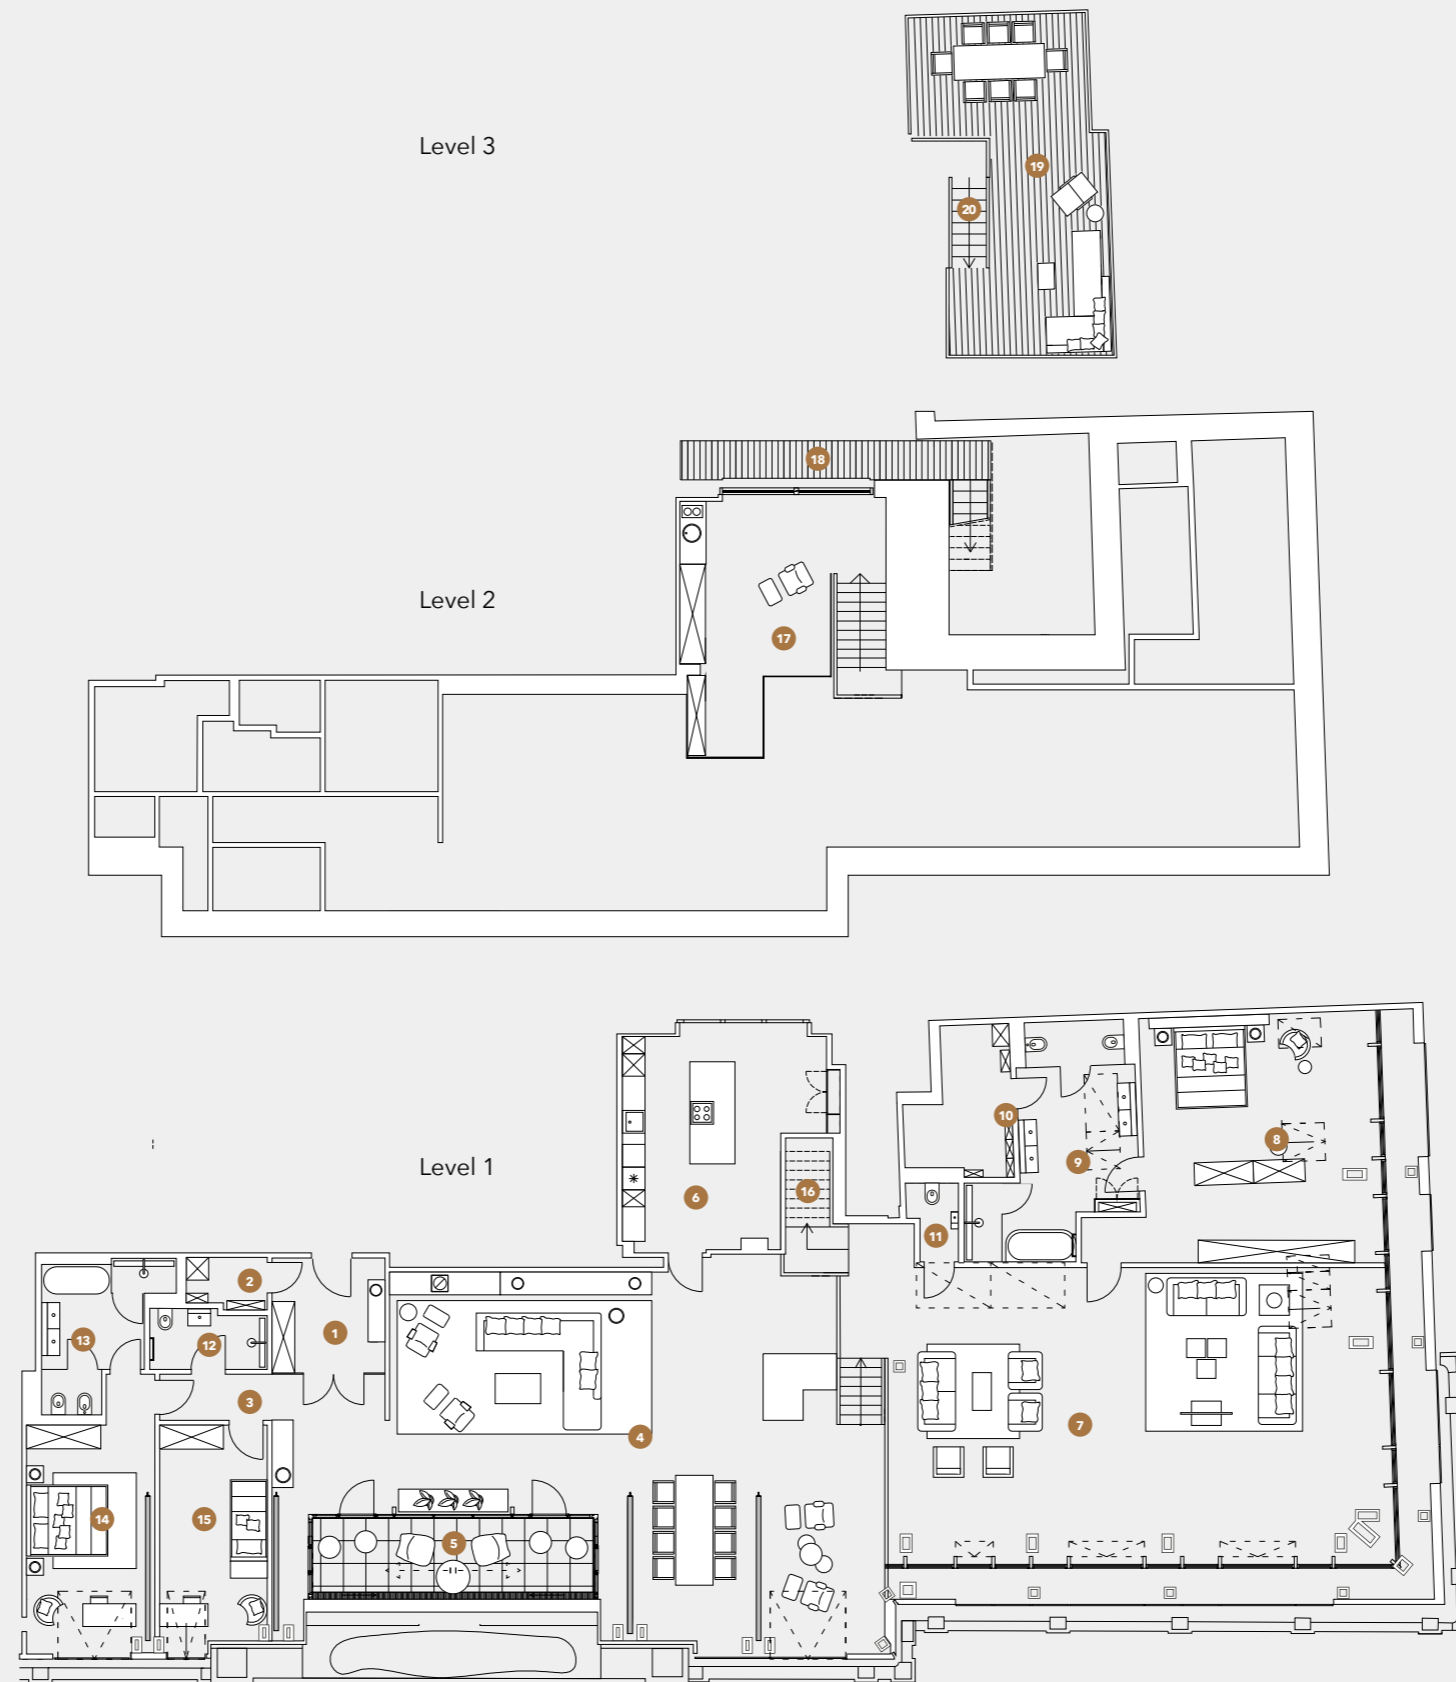


Level 3

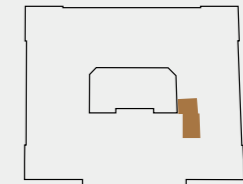


Börseplatz

Level 2

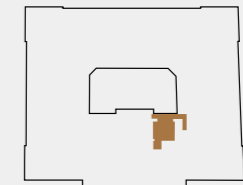

Börseplatz

Level 1

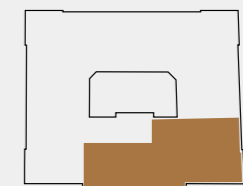

Börseplatz

Scale: 1:100 on A3-size paper



Depictions of furnishings are only a suggestion and do not constitute part of the contract. Room and apartment sizes are estimates only and may differ slightly in final form as a result of detailed planning. HVAC and electrical equipment, suspended ceilings and casings are depicted as required. Actual measurements are to be used for the production of built-in furniture. Subject to change.

Over the Rainbow Penthouse

- 1 Прихожая: 9,02 м²
- 2 Подсобное помещение: 2,42 м²
- 3 Холл: 3,63 м²
- 4 Гостиная: 112,15 м²
- 5 Зимний сад: 15,98 м²
- 6 Кухня: 31,38 м²
- 7 Студия: 102,12 м²
- 8 Главная спальня 1: 41,86 м²
- 9 Ванная: 20,16 м²
- 10 Кладовая: 9,02 м²
- 11 Санузел: 2,58 м²
- 12 Ванная: 4,65 м²
- 13 Ванная: 10,19 м²
- 14 Спальня 2: 19,67 м²
- 15 Спальня 3: 15,20 м²
- 16 Лестница: 9,82 м²
- 17 Галерея: 27,13 м²
- 18 Терраса: 9,29 м²
- 19 Терраса на крыше: 35,79 м²
- 20 Лестница: 2,66 м²


Общая площадь (включая зимний сад)

484 м²


Высота помещения до

5,6 м

www.boerseplatz1.com
 Редакция на сентябрь 2017

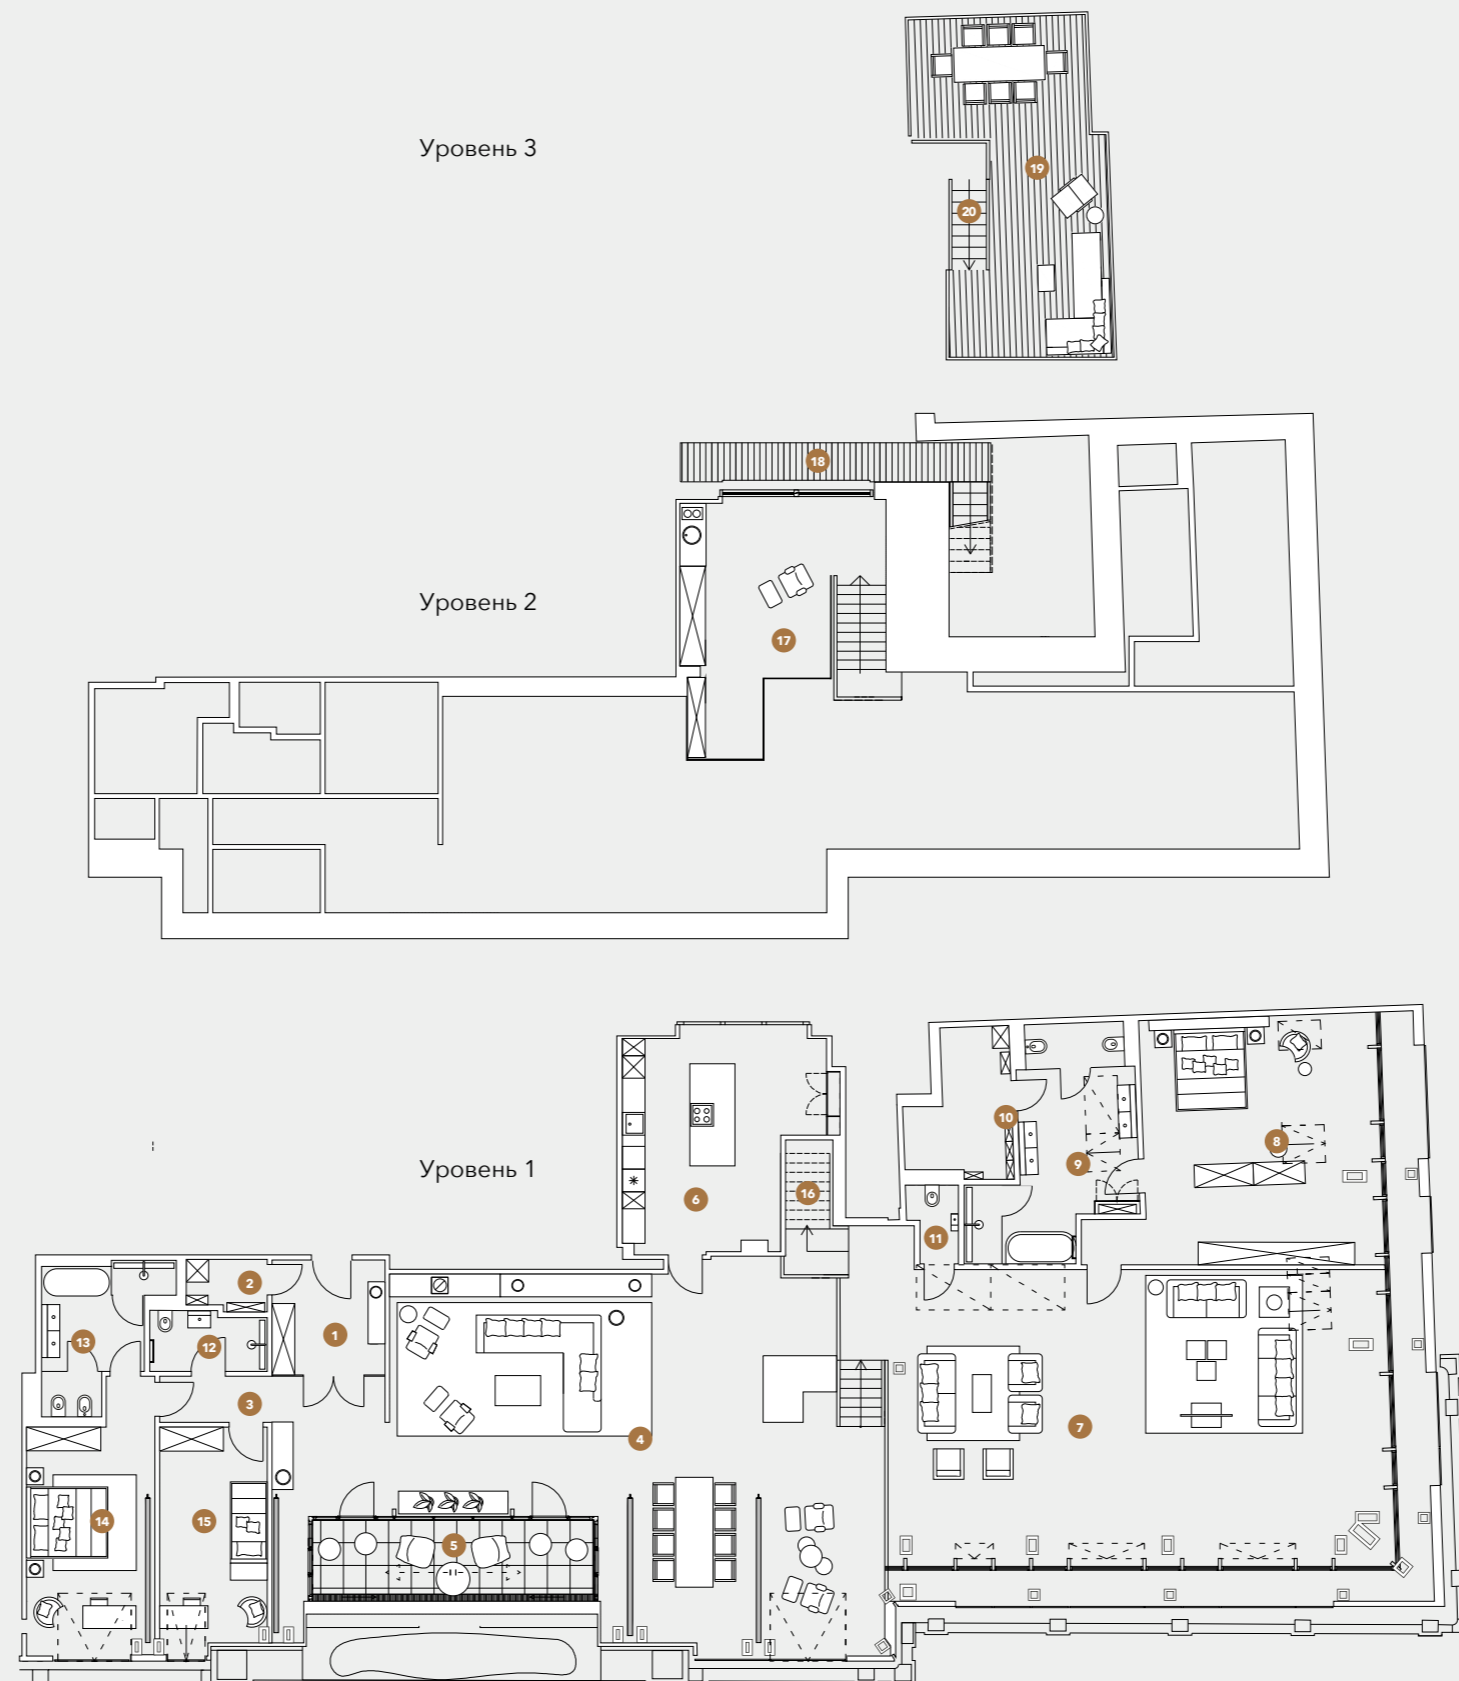


Уровень 3

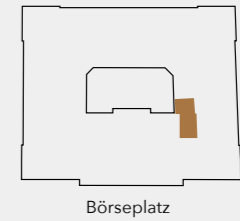


Börseplatz

Уровень 2

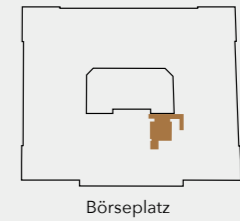

Börseplatz

Уровень 1

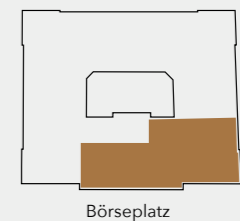

Börseplatz

Масштаб: 1:100 при печати в формате А3



BÖRSEPLATZ 1
 BE DIFFERENT • LIVE DIFFERENT

Мебировка показана в качестве предложения и, таким образом, не является предметом Договора. Размеры помещений и квартир являются приблизительными величинами, которые могут подвергнуться незначительным изменениям на основании рабочей документации. Инженерное оборудование здания и электроприборы, навесные потолки, равно как и облицовочные конструкции изображены только там, где это необходимо. Для изготовления встраиваемой мебели необходимо использовать только мерки, фактически снятые на объекте. Внимание: могут быть внесены изменения.