


ANSICHT Straße



ANSICHT Garten

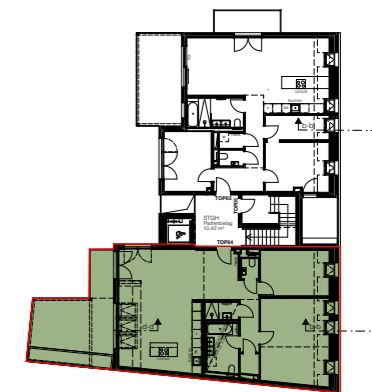

ÜBERSICHT



Eroicagasse 21A, 1190 Wien

TOP04

1. Dachgeschoss

WNF	109,17	m ²
Balkon	4,93	m ²
Pflanztrog	5,04	m ²
Terrasse	18,80	m ²

UNVERBINDLICHE PLANKOPIE

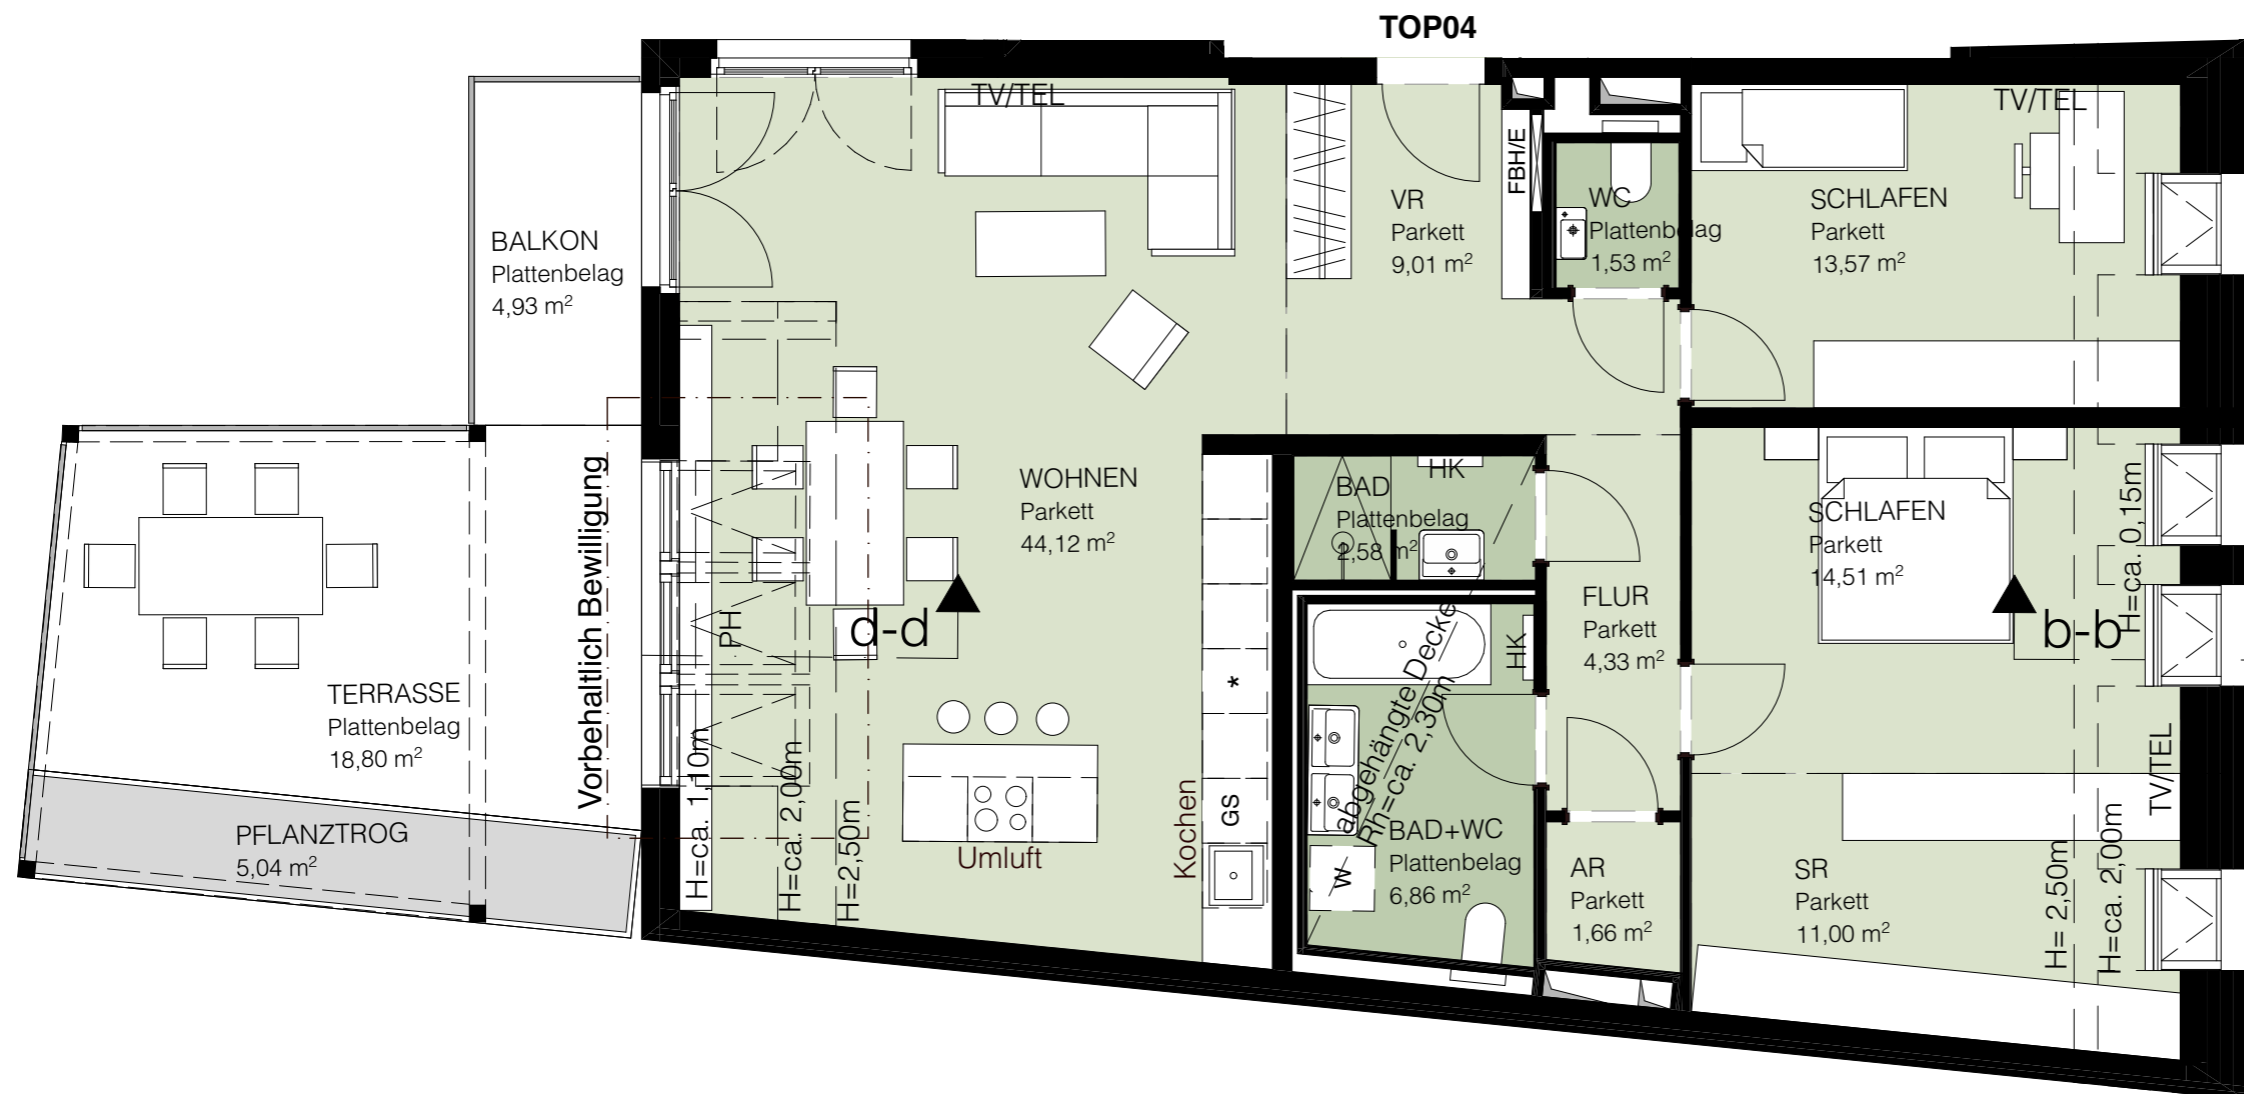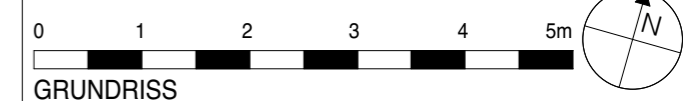

Ausstattung gemäß Baubeschreibung, die dargestellte Möblierung - ausgenommen Badewanne und / oder Dusche, Waschtisch und WC - ist nicht Bestandteil des Lieferumfangs und dient nur als Einrichtungsvorschlag. Alle dargestellten Gegenstände haben symbolhaften Charakter. Spielplatz und Gartengestaltung im Kaufpreis nicht enthalten. Druck- und Satzfehler, sowie Irrtümer und baulich bedingte Änderungen vorbehalten. Die Wohnungsgrößen sind Circa - Angaben und können sich durch die Detailplanung geringfügig ändern. Maßgeblich ist in jedem Fall der Kaufvertrag.