


BELLA 11 VISTA 30

HIETZING

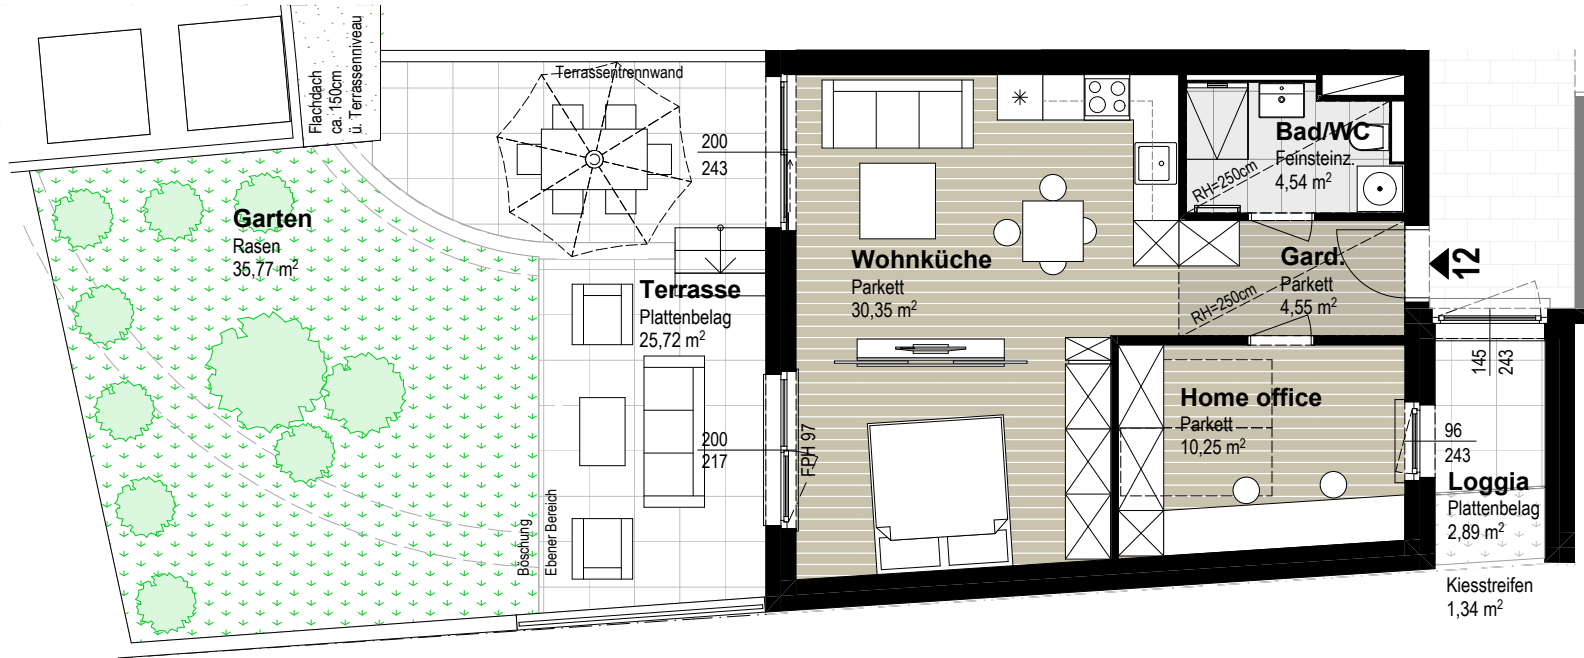


TOP 12

Bad/WC	4,54
Gard.	4,55
Home office	10,25
Wohnküche	30,35
	49,69 m²

Terrasse	25,72
Loggia	4,23
Garten	35,77

Parteienkeller	2,94
----------------	------

Raumhöhe 2,70 m

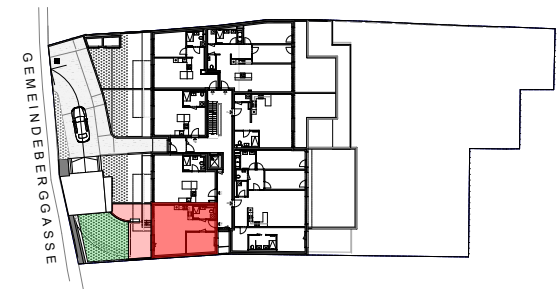

ERDGESCHOSS TOP 12

M=1:100 0 3m

Die dargestellte Möblierung ist nur ein Lösungsvorschlag. Sanitärreinigung und Küchenanschlüsse werden mitangeboten. Änderungen aus technischen oder baubehördlichen Gründen vorbehalten.

