


BELLA VISTA 30

HIETZING

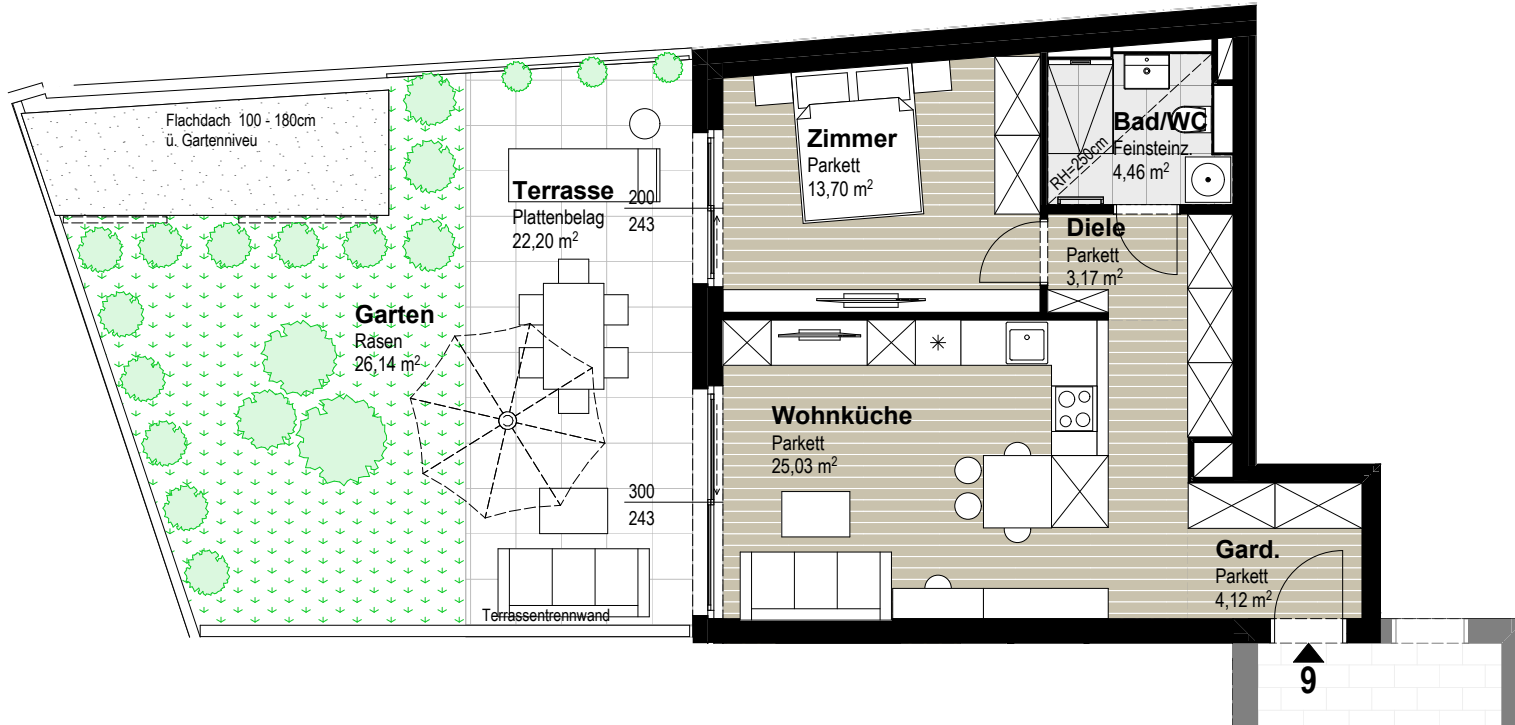


TOP 9

Bad/WC	4,46
Diele	3,17
Gard.	4,12
Wohnküche	25,03
Zimmer	13,70
Summe	50,48 m²

Terrasse	22,20
Garten	26,14

Parteienkeller	2,24
----------------	------

Raumhöhe 2,70 m

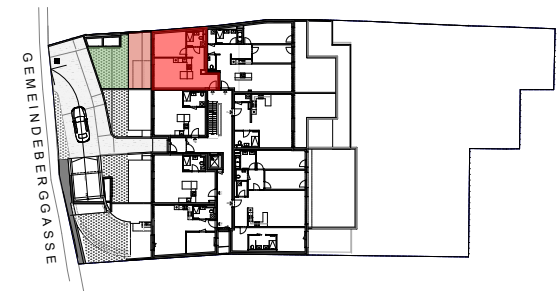

ERDGESCHOSS TOP 9

M=1:100 0 3m

Die dargestellte Möblierung ist nur ein Lösungsvorschlag. Sanitärreinigung und Küchenanschlüsse werden mitangeboten. Änderungen aus technischen oder baubehördlichen Gründen vorbehalten.

