


THE AMBASSY

— PARKSIDE LIVING —

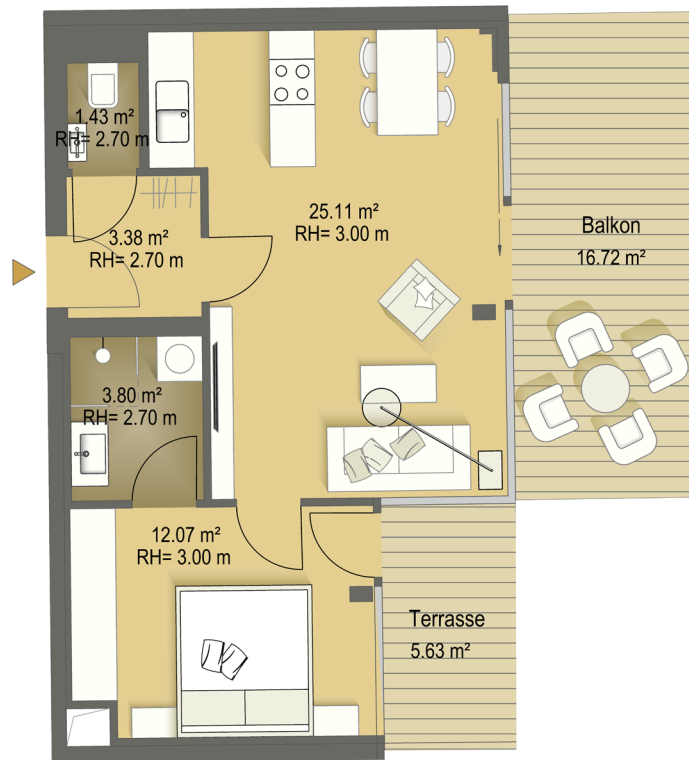

Maßstab: 1:100




**BEATRIXGASSE 27 |
1030 WIEN**

SMART LIVING

STIEGE 3 | DG 1 | TOP 28

WOHNFLÄCHE: 45,79 m²
BALKON: 16,72 m²
TERRASSE: 5,63 m²
RAUMHÖHEN BIS 3,00 m

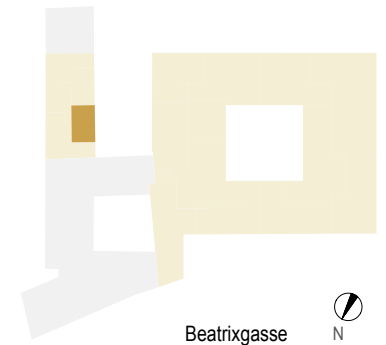

Disclaimer: Die dargestellten Einrichtungsgegenstände – ausgenommen Badewannen, Duschen, Waschtische und WC's – dienen nur zur Illustration und sind nicht im Lieferumfang enthalten. Die Ausstattung der Wohnung kann der Bau- und Ausstattungsbeschreibung entnommen werden. Änderungen vorbehalten.
Planstand: August 2017