

VORABZUG

zur Ausführung freigegeben: Datum / Unterschrift Kunde

190039
referenznummer

schulz - interior design
projekt

grundriss
inhalt

sch_20180515_en.dwg
projektreferenz


1:50
maßstab

isp
designer

ahu
planer

ACHTUNG: die entwürfe sind geistiges eigentum des planverfassers und unterliegen dem urheberrecht. die verwendung, vervielfältigung oder weitergabe an dritte personen ist kostenpflichtig. die ausführende firma hat alle masse und angaben vorhinreichlich zu überprüfen. naturmasse nehmen bedenken gegen die vorgesehnen konstruktionen müssen dem planverfasser rechtzeitig schriftlich mitgeteilt werden.

STEININGER

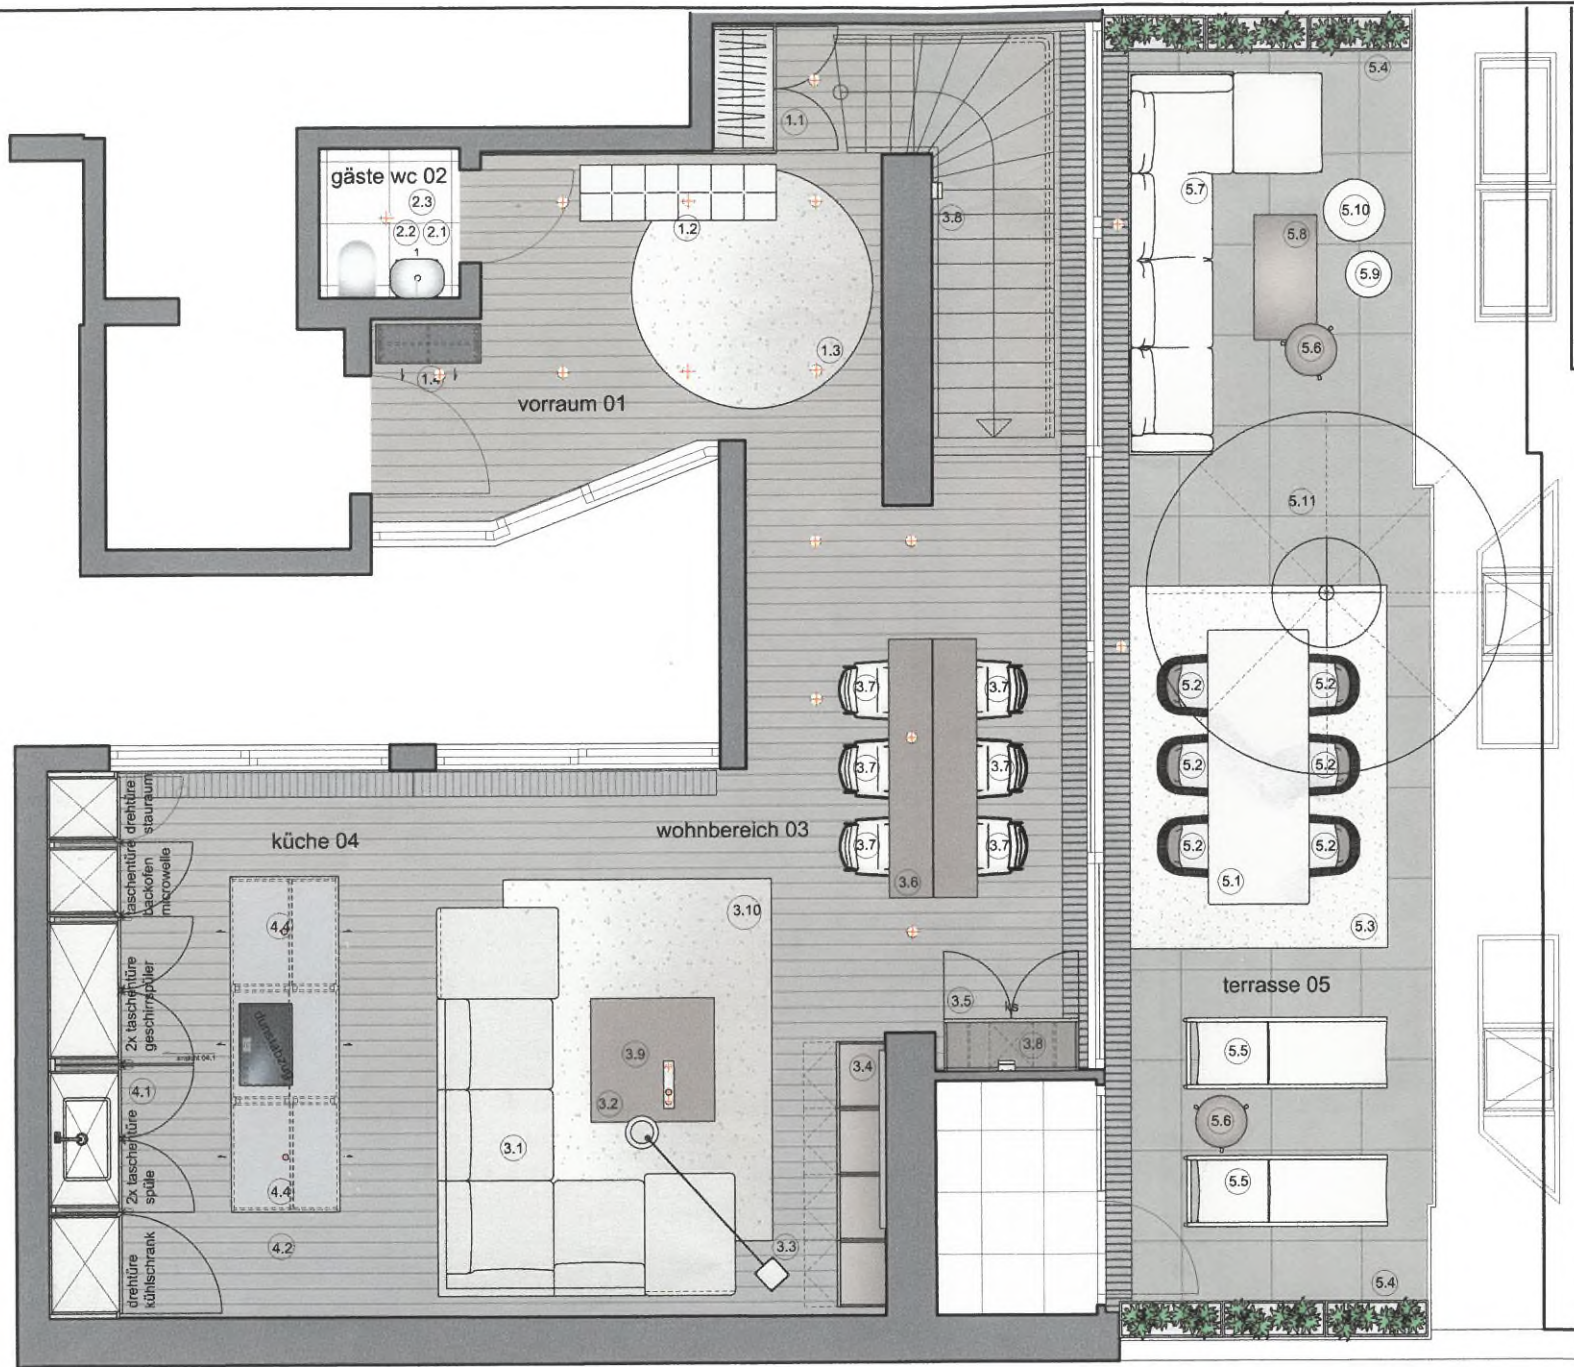

VORABZUG

zur Ausführung freigegeben; Datum / Unterschrift Kunde

190039
referenznummer

schulz - interior design
projekt

grundriss
inhalt

sch_20180515_en.dwg
projektreferenz

1:50
maßstab

lsp
designer

ahu
planer

ACHTUNG: die entwürfe sind geistiges eigentum des planverfassers und unterliegen dem urheberrecht. die verwendung, vervielfältigung oder weitergabe an dritte personen ist kostenpflichtig. die ausführende firma hat alle masse und angaben verantwortlich zu überprüfen. naturmasse nehmen bedenken gegen die vorgesehnen konstruktionen müssen dem planverfasser rechtzeitig schriftlich mitgeteilt werden.

STEININGER