

Projekt  
**Fichtegasse 1a**  
 1010 Wien

Auftraggeber  
**SG 112 GmbH & CO KG**  
 Grünangergasse 2/17a  
 A. 1010 Wien

Planart  
**VERKAUFSPLAN**

Plannummer




Plandatum  
**15.05.2020**

Planinhalt  
**TOP 15 / 1 DG**

Maßstab  
 M 1:150

gezeichnet von  
 AD

Index  
 0

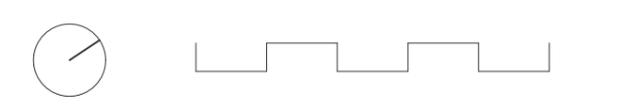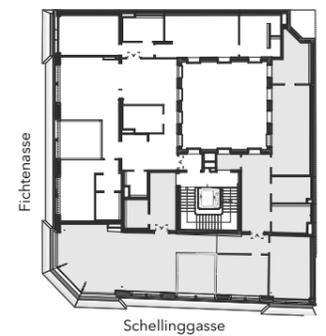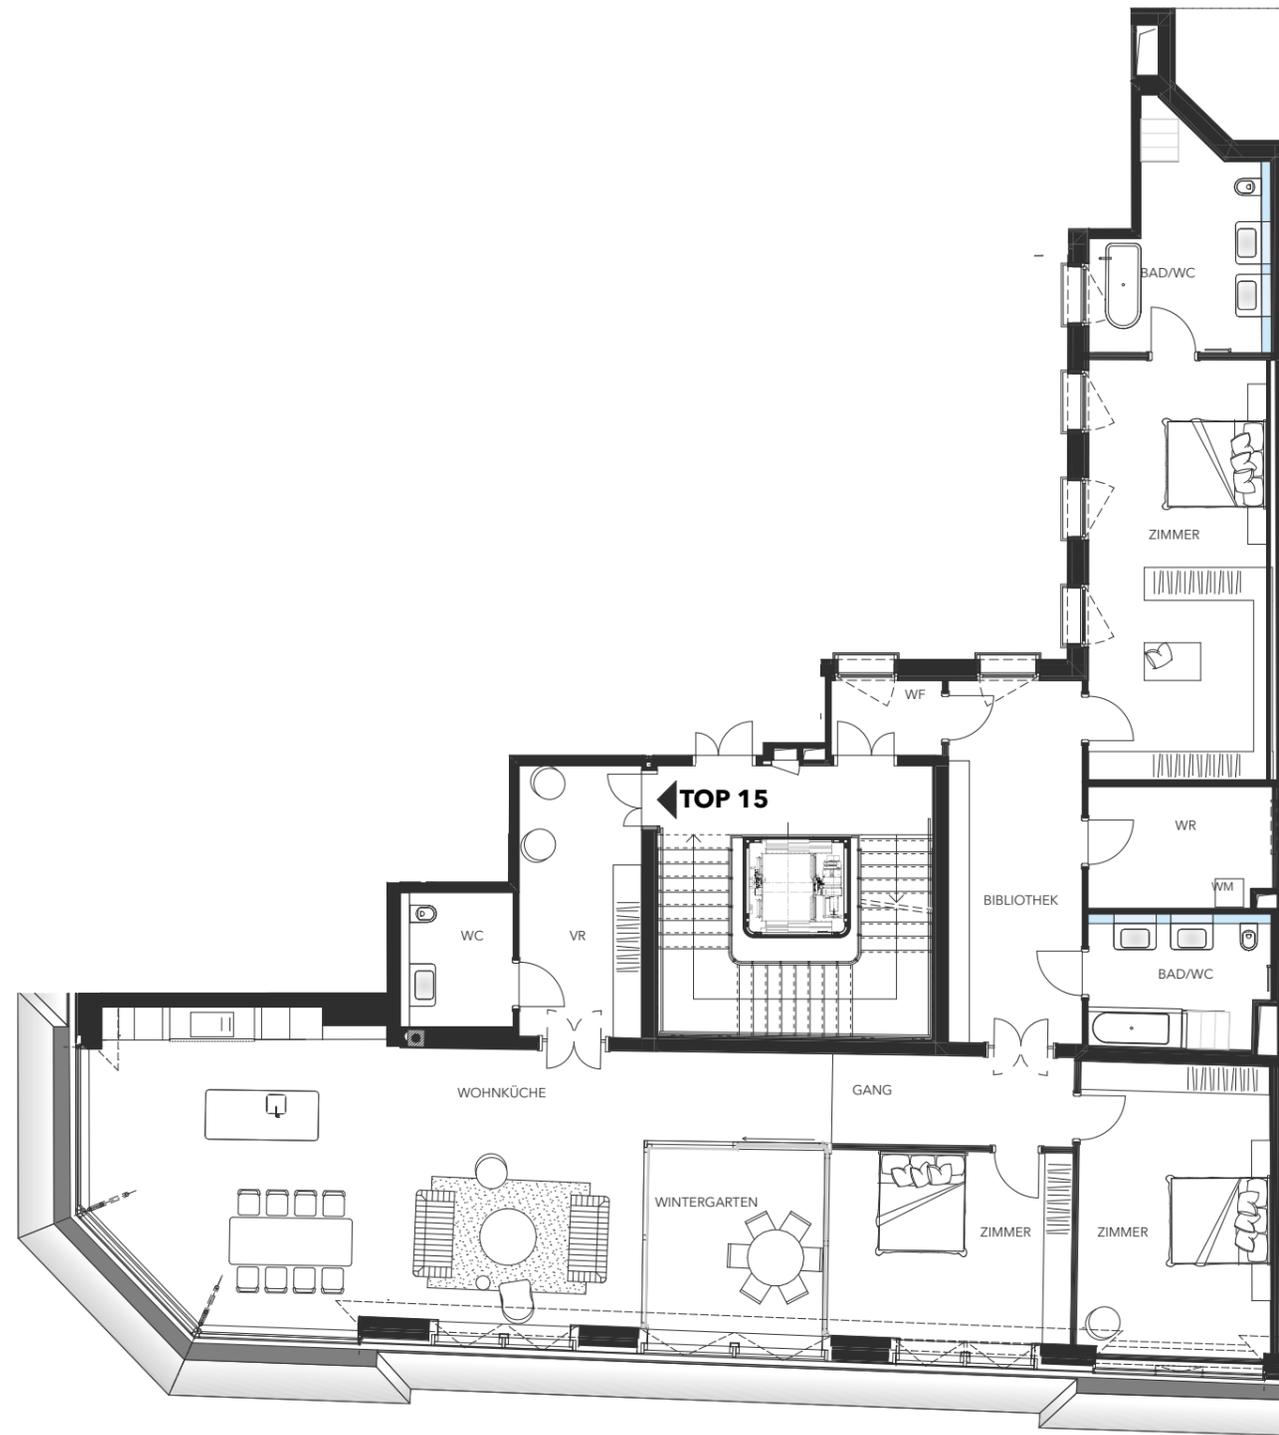

**TOP 15**

Wohnfläche gesamt	265,57 m <sup>2</sup>
Einlagerungsmöglichkeit	3,91 m <sup>2</sup>
Nische Weinkeller	1 Abteil

Raumhöhe (abgeh. Decke) von 2,65 bis 3,00m

**HMA**  
 HMA Architektur ZT GmbH  
 Schottenfeldgasse 41-43/2/27  
 A. 1070 Wien  
 T. +43.1.9133700  
 info@HMA.at  
 www.HMA.at

