


Dachterrasse

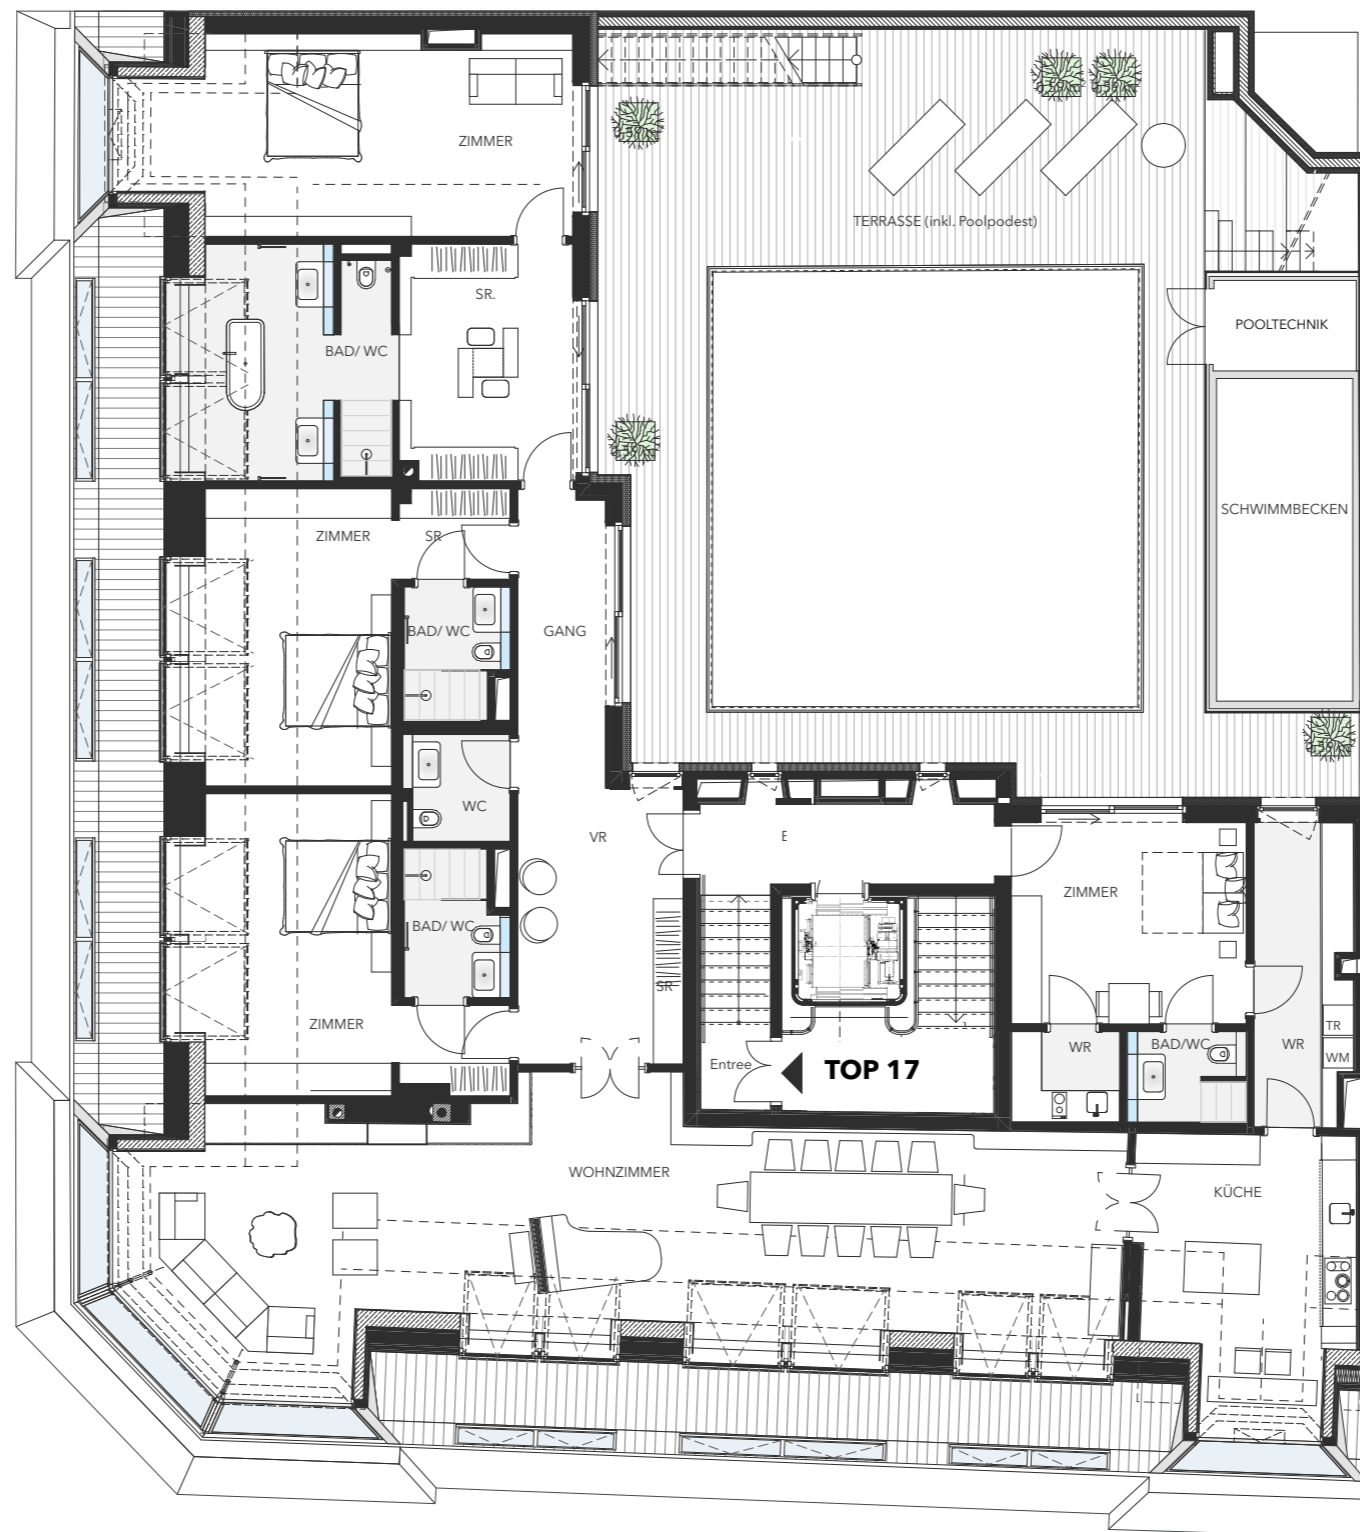

2. Dachgeschoss

Planart
VERKAUFSPLAN

Plannummer

Plandatum

15.05.2020

Planinhalt

TOP 17 / 2 DG

Maßstab


M 1:150

gezeichnet von


AD

Index

0

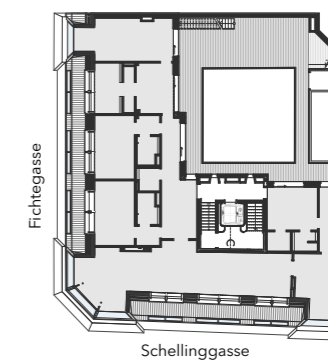

Schellinggasse

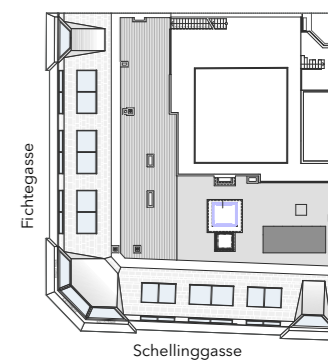

Schellinggasse



TOP 17

Wohnfläche gesamt	362,51 m ²
Terrasse DG2	115,16 m ²
Terrasse Dach	133,12 m ²
Schwimmbekken	17,29 m ²

Einlagerungsmöglichkeit	8,83 m ²
Weinkeller	26,50 m ²

Raumhöhe (abgeh. Decke) von 2,70 bis 3,00m

DIE IM PLAN DARGESTELLTE BEGRÜNUNG, SONNENSCHUTZ UND MÖBLIERUNG IST SCHEMATISCH UND DIENT AUSSCHLIESSLICH ZUR ILLUSTRATION. DER PLANUNG UND AUSFÜHRUNG SIND ÄNDERUNGEN VORBEHALTEN.

HMA

HMA Architektur ZT GmbH
Schottenfeldgasse 41-43/2/27
A.1070 Wien
T. +43.1.9133700
info@HMA.at
www.HMA.at